

**160-166, DIVISION LECLERC**  
92160 ANTONY

**Lot 24 - 3 Pièces**

ENTRÉE	3,72
SÉJOUR / CUISINE	31,54
CHAMBRE 1	11,96
CHAMBRE 2	10,26
DÉGAGEMENTS	2,79
SALLE DE BAINS	5,19
WC	2,46

Surface Habitable **67,92 m<sup>2</sup>**


BALCON 6,93

Surface Totale **74,85 m<sup>2</sup>**




**Légende:**

- |                      |                            |
|----------------------|----------------------------|
| TA: Tableau d'Abonné | LL: Attente Lave Linge     |
| F: Fenêtre           | LV: Attente Lave Vaisselle |
| PF: Porte Fenêtre    | R: Réfrigérateur           |
| PL: Placard          | C: Cuisinière              |
|                      | ☐ Soffite: Faux plafond    |

**DEUXIÈME ÉTAGE**

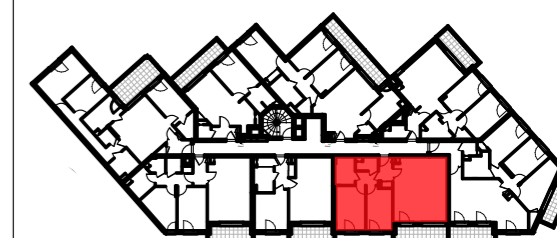

Indice 0 - 27/02/2019

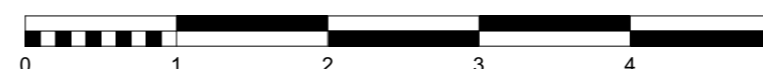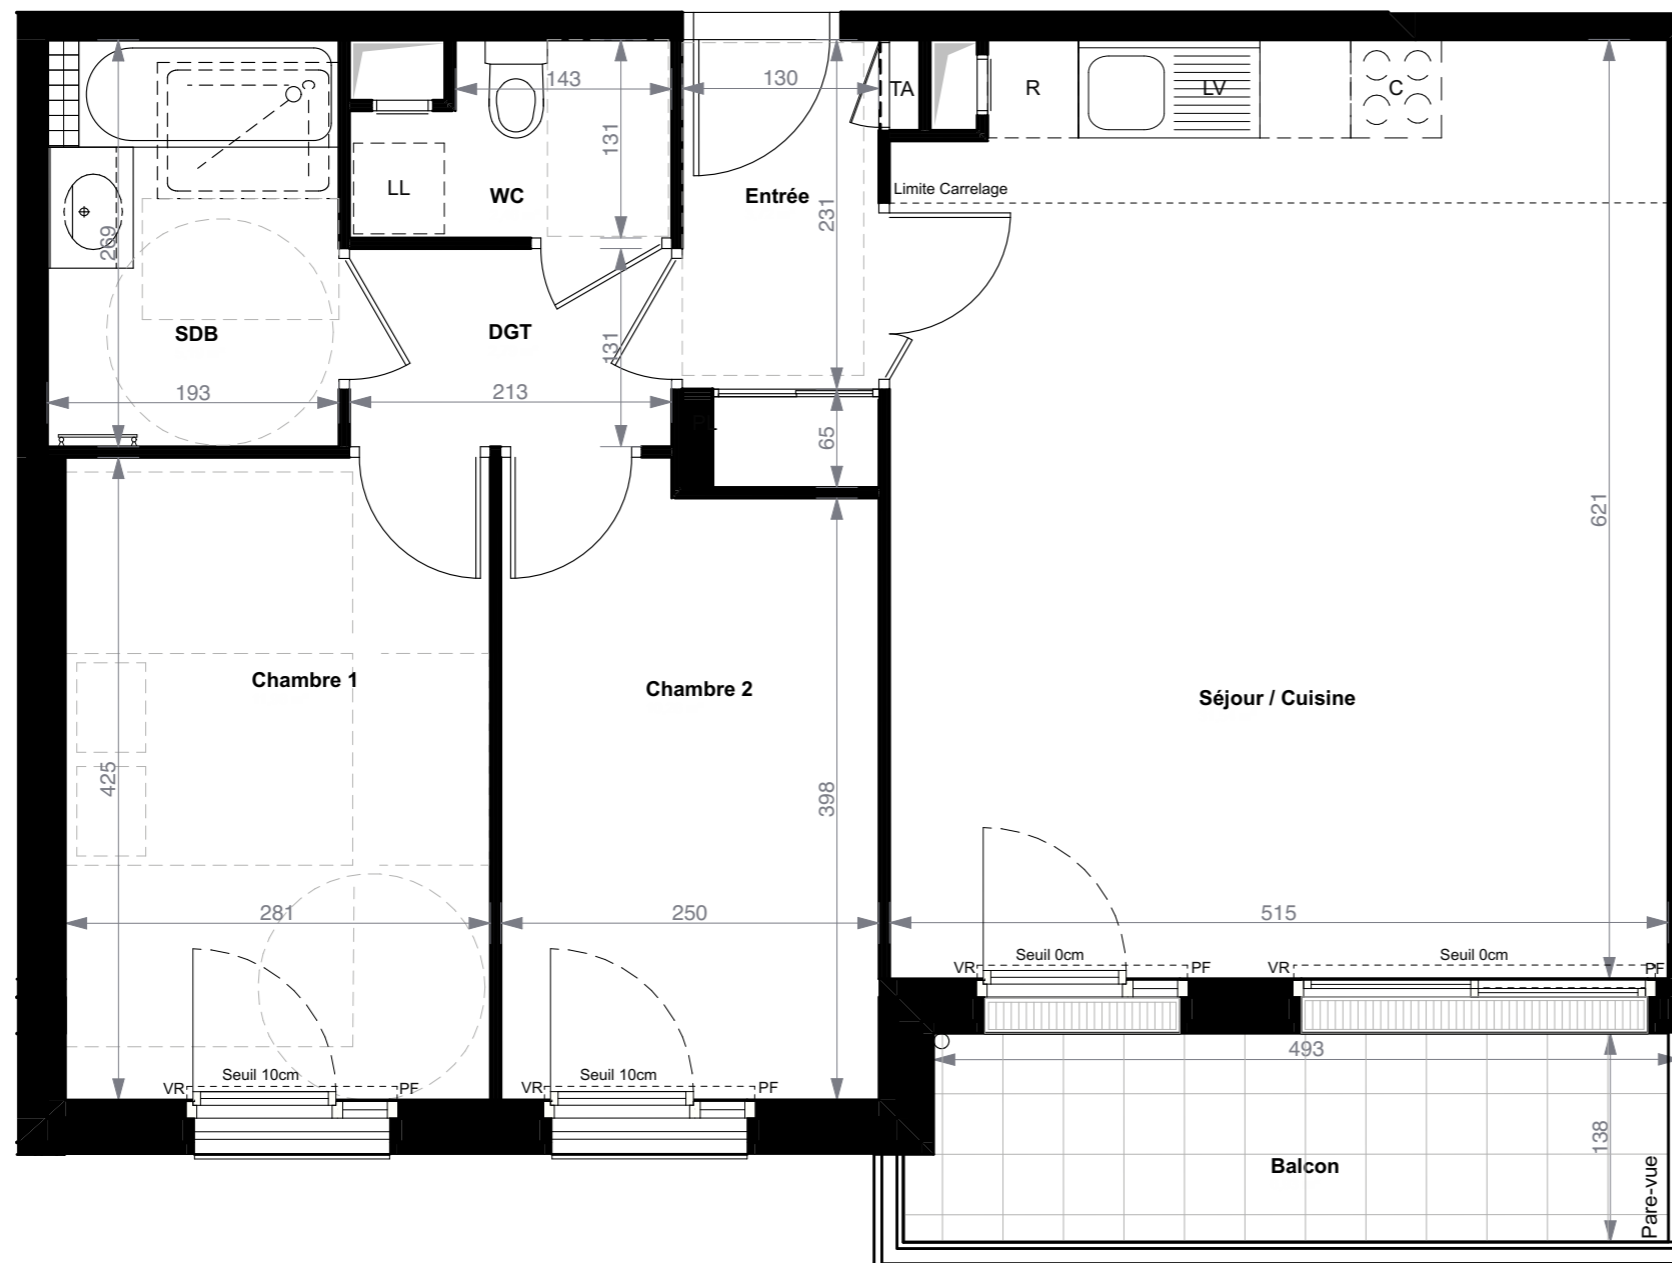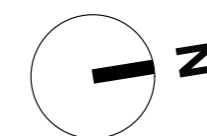

Nota 1 : Les placards sont comptés dans la surface des pièces où elles se trouvent

Nota 2 : des modifications sont susceptibles d'être apportées à ce plan en fonction des nécessités techniques de la réalisation, tant en ce qui concerne les dimensions libres que l'équipement. Les surfaces indiquées sont approximatives, les retombées, faux-plafonds ainsi que l'emplacement des équipements sont figurés à titre indicatif. Les plantations éventuelles ne sont pas contractuelles.