


160-166, DIVISION LECLERC
92160 ANTONY

4P - 31

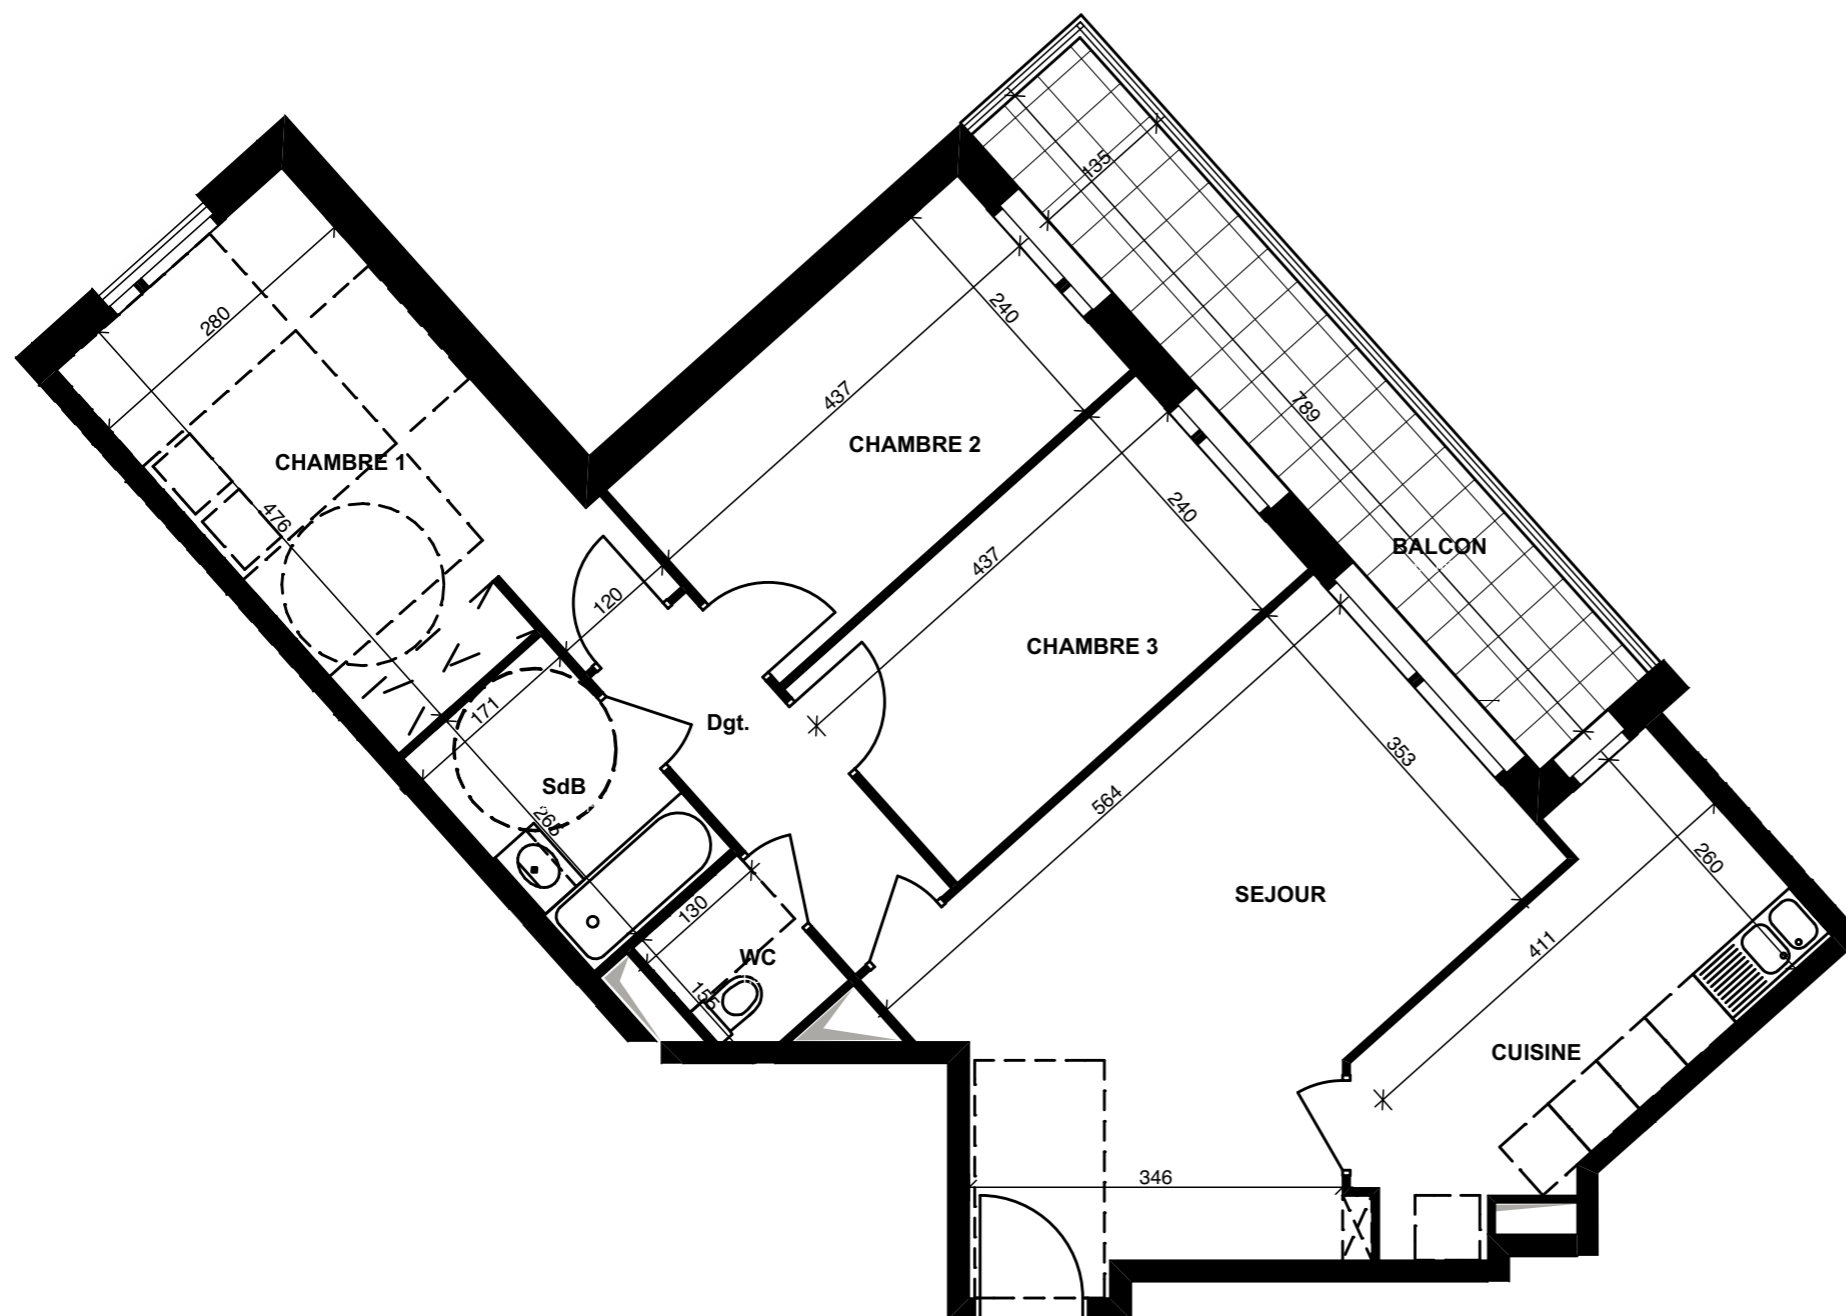

SEJOUR	23,24
CUISINE	10,41
CHAMBRE 1	14,09
CHAMBRE 2	10,50
CHAMBRE 3	10,48
DEGAGEMENT	4,41
SALLE DE BAIN	4,52
WC	1,94


Surface Habitable **79,59 m²**

BALCON 10,61



Surface Totale **90,20 m²**

Légende:

TA: Tableau d'Abonné	LL: Attente Lave Linge
F: Fenêtre	LV: Attente Lave Vaisselle
PF: Porte Fenêtre	R: Réfrigérateur
PL: Placard	C: Cuisinière
CG: Chaudière gaz individuelle	☒ Soffite: Faux plafond

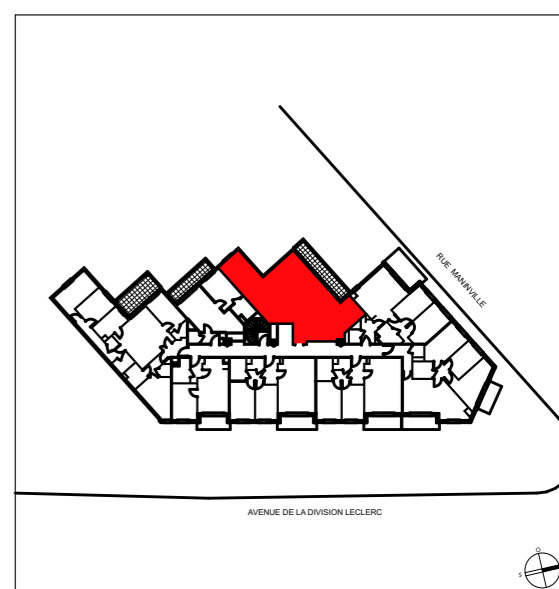

Indice 0 - 02/11/2017

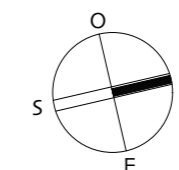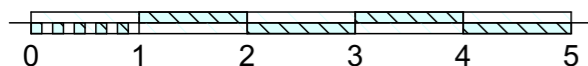

Nota 1 : Les placards sont comptés dans la surface des pièces où elles se trouvent

Nota 2 : des modifications sont susceptibles d'être apportées à ce plan en fonction des nécessités techniques de la réalisation, tant en ce qui concerne les dimensions libres que l'équipement. Les surfaces indiquées sont approximatives, les retombées, faux-plafonds ainsi que l'emplacement des équipements sont figurés à titre indicatif. Les plantations éventuelles ne sont pas contractuelles.

PARTHENA
PROMOTEUR-CONSTRUCTEUR