


160-166, DIVISION LECLERC
92160 ANTONY

5P - 43

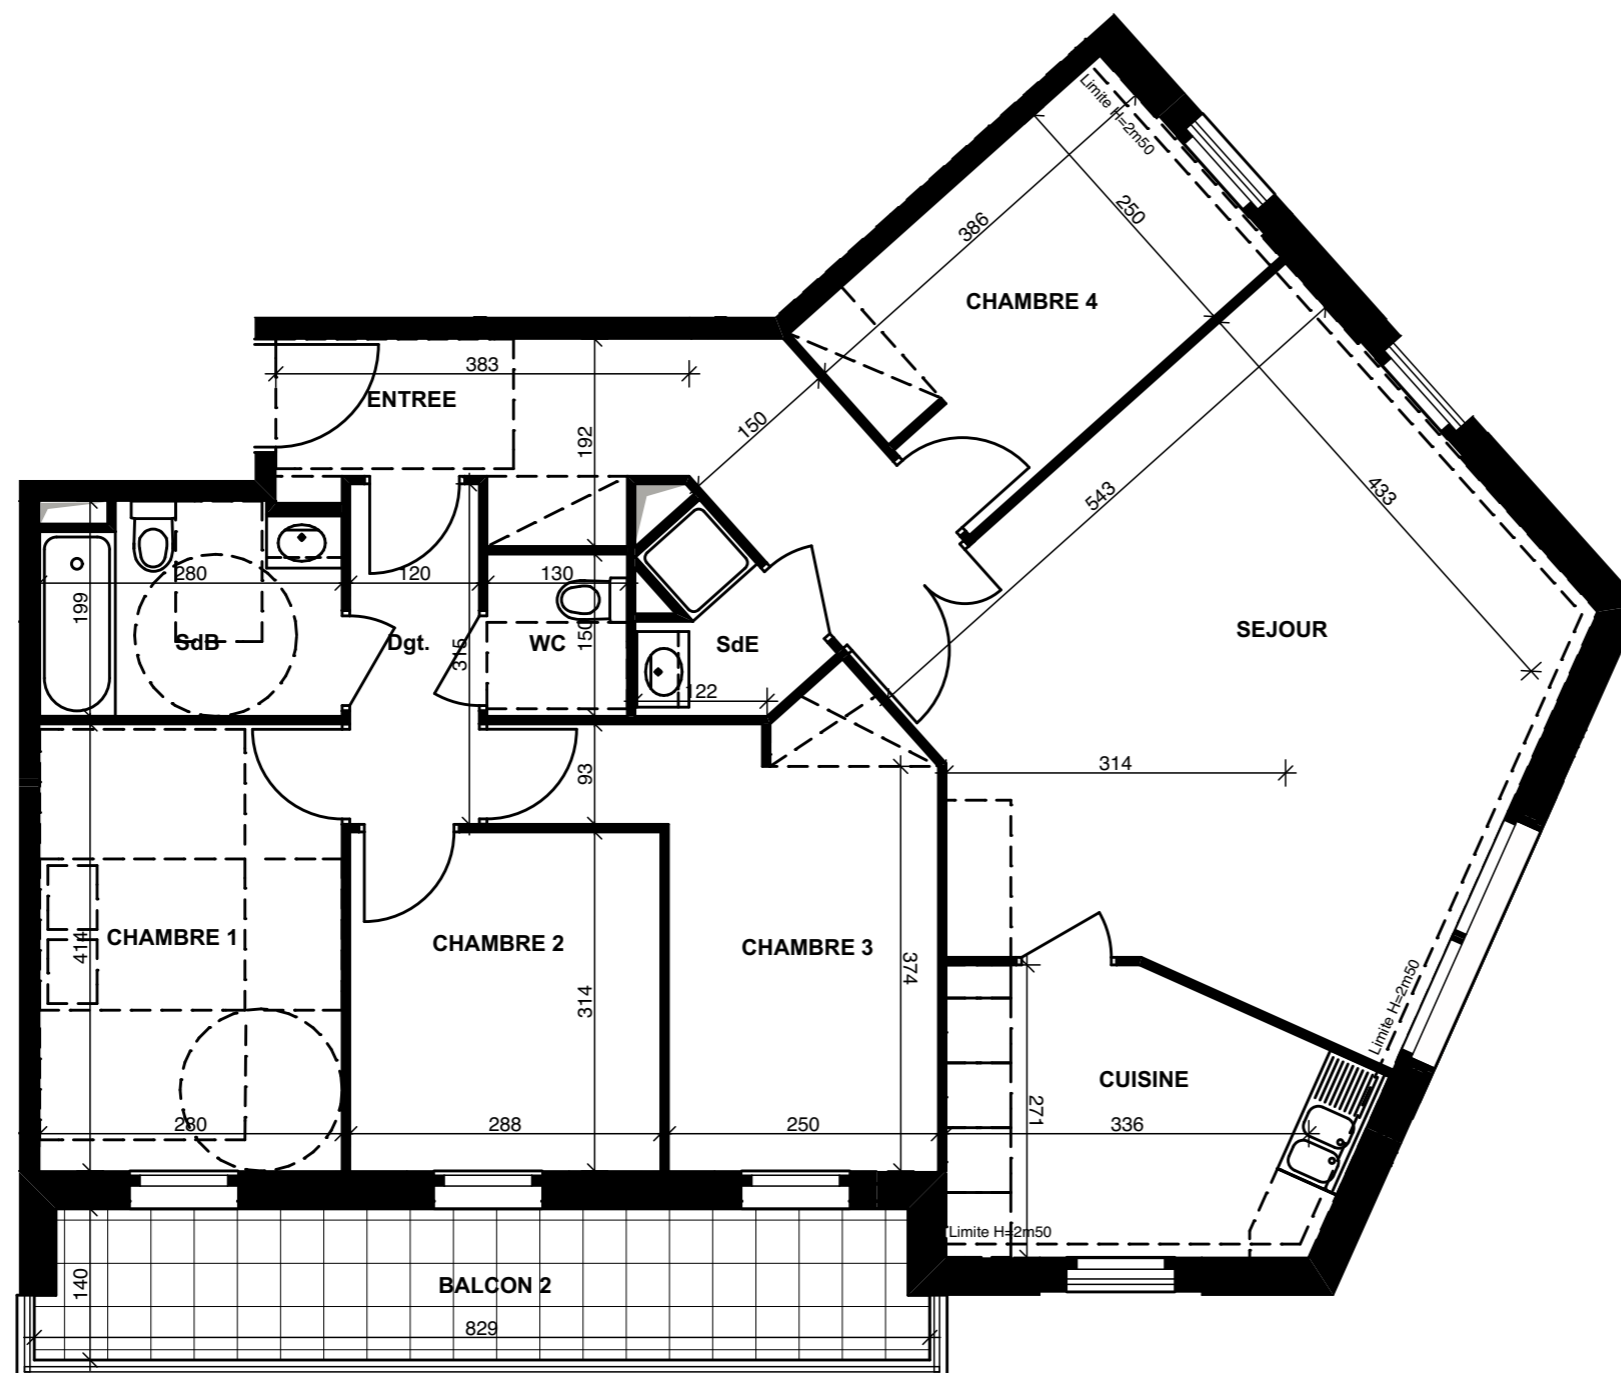

ENTREE	9,74
SEJOUR	41,27
CUISINE	9,29
CHAMBRE 2	9,04
CHAMBRE 3	12,17
CHAMBRE 4	9,62
DEGAGEMENT	3,78
SALLE DE BAIN	5,30
SALLE D'EAU	2,35
WC	1,95


Surface Habitable **104,51 m²**

BALCON 1	5,01
BALCON 2	11,88


Surface Totale **121,40 m²**

Légende:

TA: Tableau d'Abonné	LL: Attente Lave Linge
F: Fenêtre	LV: Attente Lave Vaisselle
PF: Porte Fenêtre	R: Réfrigérateur
PL: Placard	C: Cuisinière
CG: Chaudière gaz individuelle	☐: Soffite: Faux plafond

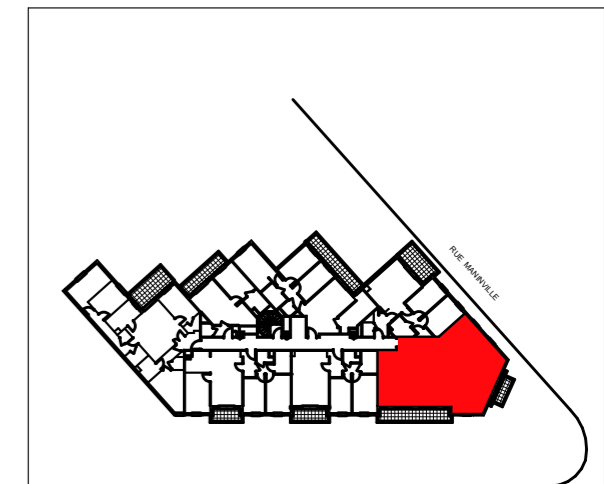

Indice 0 - 02/11/2017

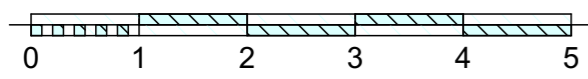

Nota 1 : Les placards sont comptés dans la surface des pièces où elles se trouvent

Nota 2 : des modifications sont susceptibles d'être apportées à ce plan en fonction des nécessités techniques de la réalisation, tant en ce qui concerne les dimensions libres que l'équipement. Les surfaces indiquées sont approximatives, les retombées, faux-plafonds ainsi que l'emplacement des équipements sont figurés à titre indicatif. Les plantations éventuelles ne sont pas contractuelles.

