

PROVISOIRE




Maître d'ouvrage  
 SCCV FORT DE CORMEILLES  
 22-24 Rue de Courcelles  
 75008 Paris  
 Tel : 01 42 89 29 66



**Le Clos des Capucines** ZAC des Bois-Rochefort  
 Ilot L23  
 CORMEILLES-EN-PARIS (95240)

Batiment : A  
 Logement n° : A-001

Niveau : RDC  
 Type : T2 a

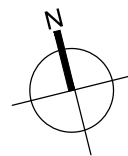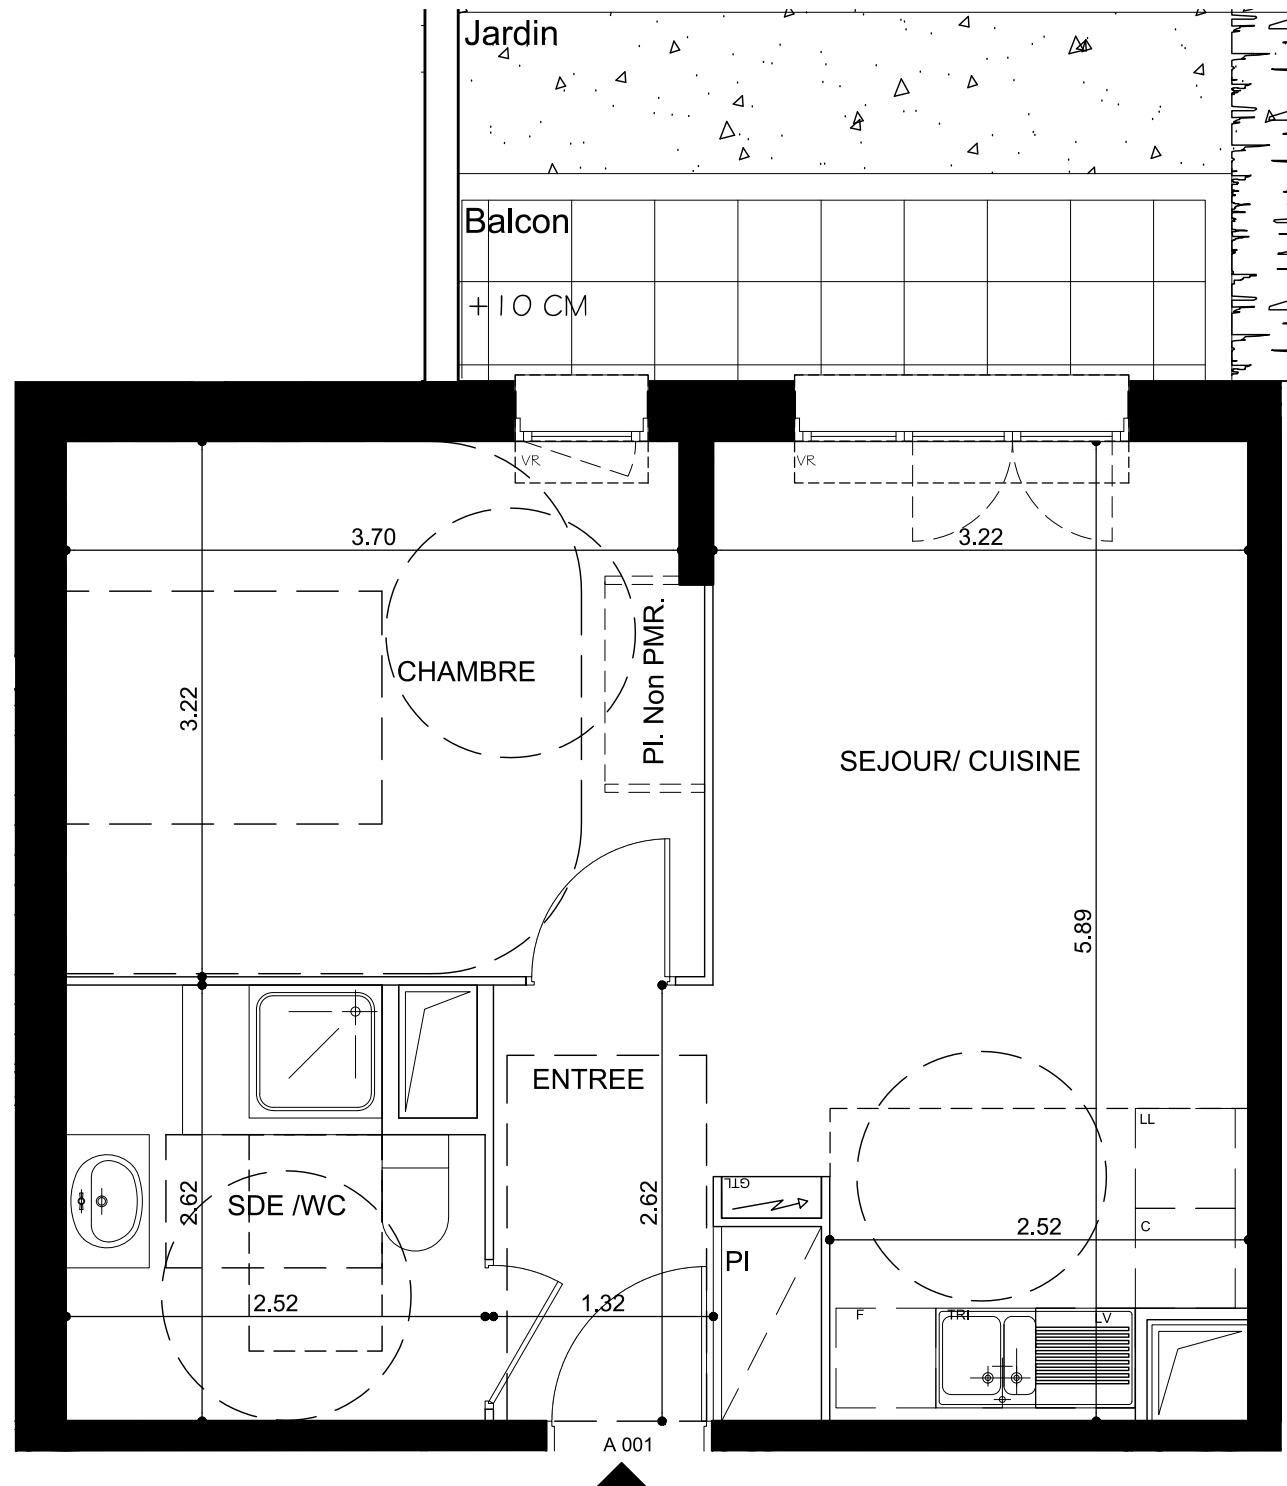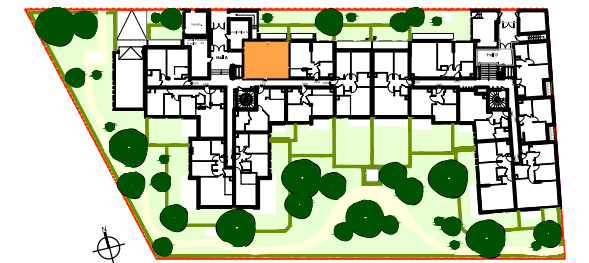

Surfaces habitables en m2

Entrée + Pl.	4.23 m <sup>2</sup>
Séjour - Cuisine (dont cuisine 4.27 m <sup>2</sup> )	17.47 m <sup>2</sup>
Chambre	12.23 m <sup>2</sup>
Sde/Wc	6.05 m <sup>2</sup>

**Total Habitable** 39.98 m<sup>2</sup>

Nota : La surface habitable des placards est incluse dans celle des pièces attentes

Terrasses

Balcons 5.80 m<sup>2</sup>

Jardins 5.40 m<sup>2</sup>

**Total Annexes** 11.20 m<sup>2</sup>

Date : 8 MARS 2017 Indice :

Nota : Des modifications sont susceptibles d'être apportées à ce plan en fonction des nécessités techniques ou administratives lors de la réalisation, pour les dimensions libres, position des baies et équipements. Les surfaces données sont approximatives. Les retombées, soffites, faux-plafonds, emplacements des équipements sont figurés à titre indicatif. Les surfaces habitables sont conformes au décret du 23 mars 1997 (Art. 4.1).