
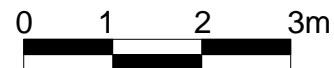


	Interrupteurs		Prise 16A+T (ht40cm)		Prise lave vaisselle 16A+T (ht40cm)		Four 16A+T (ht40cm)		Prise TV (ht40cm)		Détecteur de fumée	PL	Placard
	Points lumineux		Prise 16A+T (ht110cm)		Prise lave linge 16A+T (ht40cm)		Prise plaque cuisson 32A+T (ht40cm)		Alimentation thermostat	VB	Volet battant	PF	Porte-fenêtre
	Prise RJ45 (ht40cm)		Prise frigo 16A+T (ht40cm)		Alimentation hotte		Vidéophone	VR	Volet roulant	GC	Garde-corps		

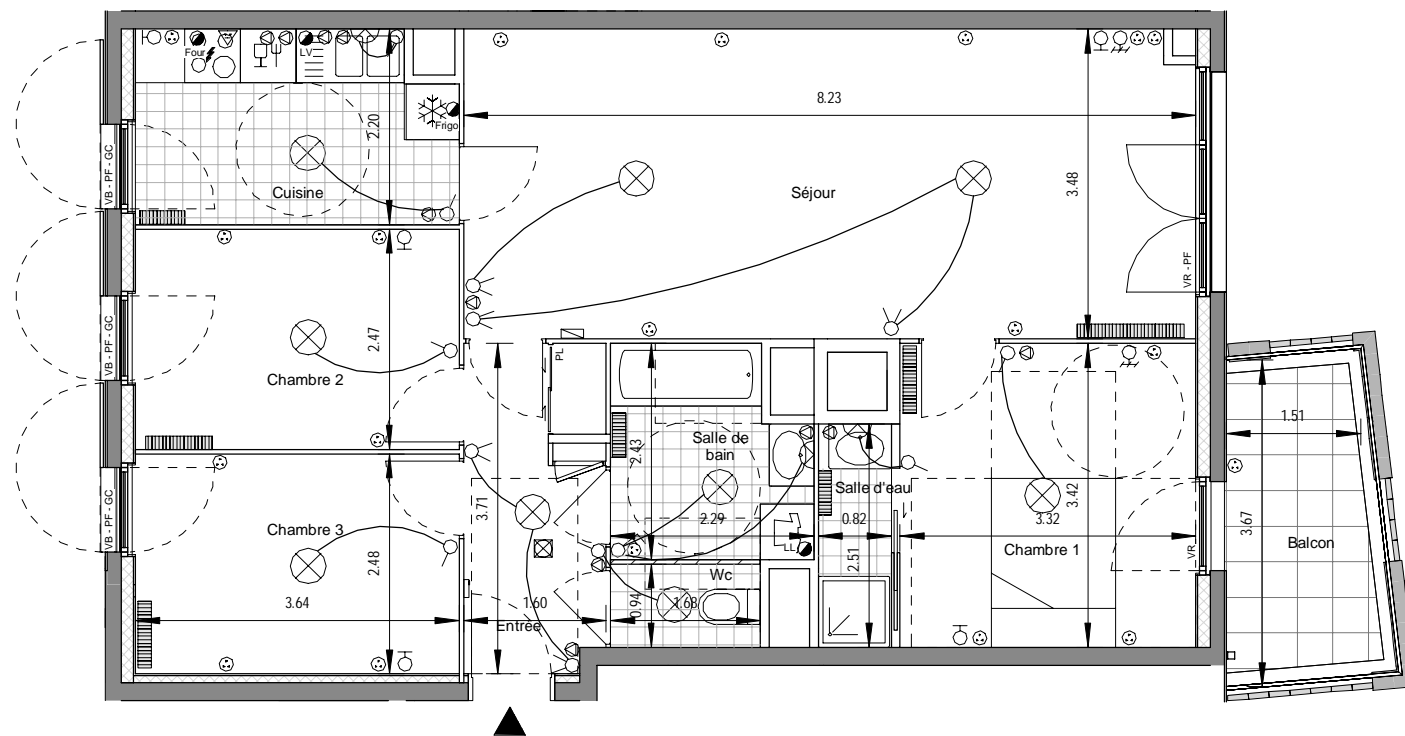

Maîtrise d'ouvrage:  
**SCCV - Montreuil Panorama**

Maîtrise d'ouvrage délégué:  
**Parthena**

22-24 rue des Courcelles  
75008 Paris  
T. 01 45 63 53 08



Logement n°: **B11**

Niveau: **R+1**

Type: **4 pièces**



**SURFACES HABITABLES (m²)**

Nom	Surface hab.
Séjour	28.54 m²
Cuisine	7.62 m²
Entrée	5.64 m²
Chambre 1	11.35 m²
Chambre 2	9.01 m²
Chambre 3	9.01 m²
Salle de bain	5.02 m²
Salle d'eau	2.06 m²
Wc	1.58 m²
	<b>79.83 m²</b>
Balcon	6.36 m²

Nota: la surface des placards est incluse dans celle des pièces attenantes

Date: **Février 2016** Indice: **Indice B**

Pour la SCCV - Montreuil Panorama

Maître d'ouvrage délégué: **PARTHENA**

Nota:  
Des modifications susceptibles d'être apportées à ce plan en fonction des nécessités techniques et administratives lors de la réalisation, pour les dimensions libres, positions des baies et équipements. Les surfaces données sont approximatives. Les retombées, soffites, faux-plafonds, emplacements des équipements sont figurés à titre indicatif. Les surfaces habitables sont conformes au décret du 23 Mars 1997 (Art.4.1)

Maîtrise d'œuvre:  
**toa architectes associés**  
27ter rue du Progrès  
93100 Montreuil

